

ΕΦΗΜΕΡΙΣ ΤΗΣ ΚΥΒΕΡΝΗΣΕΩΣ

ΤΗΣ ΕΛΛΗΝΙΚΗΣ ΔΗΜΟΚΡΑΤΙΑΣ

ΤΕΥΧΟΣ ΤΕΤΑΡΤΟ **Αρ. Φύλλου 379**

23 Ιουνίου 2000

ΠΕΡΙΕΧΟΜΕΝΑ

ΑΠΟΦΑΣΕΙΣ

Αναγκαστική απαλλοτρίωση έκτασης για τις ανάγκες εκμετάλλευσης του Λιγνιτωρυχείου στη θέση «Λάβα» Ο.Π. 50 Ν. Κοζάνης από την Γ.Μ.Μ. Α.Ε. ΛΑΡΚΟ. 1

Χαρακτηρισμός και κατάταξη του Δυτικού Άξονα Β - Ν (ΙΟΝΙΑ ΟΔΟΣ) τμήμα: Κακκαβιά - Αντίρριο) στο Βασικό (Πρωτεύον) Εθνικό οδικό Δίκτυο. 2

Αναστολή χορήγησης οικοδομικών αδειών και εκτέλεσης οικοδομικών εργασιών στα Ο.Τ. 365 και 972 του εγκεκριμένου ρυμοτομικού σχεδίου δήμου Πετρούπολης (ν. Αττικής). 3

Κατηγοριοποίηση και καθορισμός ορίων οικισμών Γιανεϊκα Θολοπόταμος της Κοιν. αιγείρας Επαρχίας Αιγιαλείας Ν. Αχαΐας (Αναδημοσίευση) 4

ΑΠΟΦΑΣΕΙΣ

Αριθ. Δ9Δ/Φ302/οικ 8325/126 (1)

Αναγκαστική απαλλοτρίωση έκτασης για τις ανάγκες εκμετάλλευσης του Λιγνιτωρυχείου στη θέση «Λάβα» Ο.Π. 50 Ν. Κοζάνης από την Γ.Μ.Μ. Α.Ε. ΛΑΡΚΟ.

Ο ΥΠΟΥΡΓΟΣ ΑΝΑΠΤΥΞΗΣ

Έχοντας υπόψη:

1. Τις διατάξεις του Π.Δ. 381/1989 «Οργανισμός του Υπουργείου Βιομηχανίας Ενέργειας και Τεχνολογίας»
2. Του Νόμου 1558/85 και του Π.Δ. 437/95 «Καθορισμός και ανακατανομή των αρμοδιοτήτων των Υπουργείων».
3. Το Π.Δ. 27/1996 (ΦΕΚ 19/Α) «Συγχώνευση των Υπουργείων Τουρισμού, Βιομηχανίας, Ενέργειας και Τεχνολογίας και Εμπορίου στο Υπουργείο Ανάπτυξης».
4. Των άρθρων 17 & 18 του ισχύοντος Συντάγματος
5. Τις διατάξεις του Μεταλλευτικού Κώδικα Ν.Δ. 210/73 (ΦΕΚ 277/Α/5-10-73 και ΦΕΚ 295/Α/24-10-73) και ειδικότερα τα άρθρα 115 έως 139.
6. Την με αριθμό ΕΜΒΕ-2024/20-7-99 πρόταση της Επιθεώρησης Μεταλλείων Βορείου Ελλάδας και το συνημμένο φάκελο Α. Ε. ΛΑΡΚΟ με την έκθεση σκοπιμότητας και τα λοιπά απαραίτητα στοιχεία
7. Την από 6-5-1999 αίτηση της Γ.Μ.Μ.Α.Ε. ΛΑΡΚΟ προς την Ε.Μ.Β.Ε. με την οποία ζητήθηκε η απαλλοτρίωση αγροτεμαχίων και χέρσων εκτάσεων.
8. Το υπ'αριθ. 1375/12-5-99 έγγραφο της Επιθεώρησης Μεταλλείων Βορείου Ελλάδος προς το Δήμο Σερβίων και την από 9-6-1999 απάντησή του.
9. Το από 8-7-1999 θεωρημένο από την Ε.Μ.Β.Ε. σχεδιάγραμμα του πολ. Μηχανικού Κοχλιάδη Ξενοφώντα όπου εικονίζεται η προς απαλλοτρίωση έκταση, καθώς και τον κτηματολογικό πίνακα των απαλλοτριούμενων ακινήτων.
10. Τις πράξεις υπ' αριθ. 13678/4-2-2000 μη εμφάνισης των αναφερομένων σ' αυτήν ιδιοκτητών και τις πράξεις εμφάνισης - επίτευξης συμφωνίας 13679/4-2-2000 και 13677/4-2-2000 του Συμ/φου Σερβίων Α.Δ.Λαζαρίδη.
11. Την απόφαση της Υπουργού Ανάπτυξης με αριθ. Δ15Α/Φ 19/2788/13-3-96 που αφορά τη μεταβίβαση στο Γενικό Γραμματέα του Υπουργείου Ανάπτυξης του δικαιώματος υπογραφής «Με εντολή Υπουργού» όπως τροποποιήθηκε με την απόφαση Δ15Α/Φ19/21364/3-12-96, αποφασίζουμε:

1. Κηρύσσουμε υπέρ και με δαπάνες της αιτούσας Γενικής Μεταλλευτικής & Μεταλλουργικής Ανωνύμου Εταιρείας ΛΑΡΚΟ μεταλλειοκτήτριας της Ο.Π. 50 Ν.Κοζάνης, αναγκαστική απαλλοτρίωση των ξένων εδαφικών ιδιοκτησιών, κειμένων στη θέση «Λαβα» του Δήμου Σερβίων Ν.Κοζάνης αποτελούμενη από τα παρακάτω τεμάχια ήτοι: Με αριθμό κτηματολογικού πίνακα 785, 786, 951, 922, 923, 924, 926, 934, 927, 928, 929, 948, 949, 950, 986, 987, 1011, 1012, 1013, 453, 461, 464, 477, 478, 645, 479658, 480, 481, 654, 482, 488, 502, 503, 504, 520, 611, 561, 562, 563, 564, 565, 566, 579, 568, 570, 571, 572, 573, 574, 575, 576, 577, 578, 580, 581, 582, 583, 584, 585, 586, 587, 588, 589, 590, 591, 592, 593, 595, 596, 597, 598, 599, 600, 601, 602, 603, 604, 605, 606, 607, 608, 609, 610, 613, 614, 637, 638, 639, 640, 641, 643, 644, 646, 647, 648, 650, 652, 653, 657, 659, 662, 664, 665, 666, 667, 668, 669, 670, 671, 672, 674, 675, 676, 678, 680, 776, 777, τμήμα 54, 462, 557, 567, 594, 651 και τις αναφερόμενες Δημοτικές εκτάσεις συνολικής έκτασης 324,145 τ.μ. που είναι αναγκαία στην αιτούσα για την αποκάλυψη και εξόρυξη του κοιτάσματος λιγνίτη, την απόθεση στείρων και την εκτέλεση έργων

προσπέλασης, πλατειών και λοιπών συναφών με την εκμετάλλευση του λιγνιτωρυχείου της έργων.

2. Οι προς απαλλοτρίωση εκτάσεις, οι ιδιοκτήτες αυτών, τα εμβαδά και οι συντεταγμένες τους, απεικονίζονται και περιγράφονται στο κτηματολογικό Πίνακα Λάβας Σερβίων της ζητούμενης προς απαλλοτρίωση περιοχής και στον συνημμένο χάρτη κλίμακας 1:5000, τους πίνακες Α & Β, τον συγκεντρωτικό πίνακα και το αναλυτικό απόσπασμα κτηματολογικού πίνακα τμήμα Α & Β που συντάχθηκαν από τον Χόλμπα Δημήτριο Εργοδηγό - Τοπογράφο και τον Πανσέλη Θεόδωρο Μηχανικό Μεταλλείων και θεωρήθηκαν από 8-7-99 πράξη της ΕΜΒΕ και τα οποία περιέχονται στην από 6-5-1999 αίτηση της Γ.Μ.Μ.Α.Ε. ΛΑΡΚΟ προς την Ε.Μ.Β.Ε. με την οποία ζητήθηκε η απαλλοτρίωση αγροτεμαχίων και χέρσων εκτάσεων και περιέχονται στην από 11-5-1999 υποβεβλημένη έκθεση της Γ.Μ.Μ.Α.Ε. ΛΑΡΚΟ και αποτελούν αναπόσπαστο τμήμα της παρούσης.

3. Η Κήρυξη της απαλλοτρίωσης δεν απαλλάσσει την Α.Ε. ΛΑΡΚΟ από την υποχρέωση εφοδιασμού της από τις κατά Νόμο και Κανονισμούς προβλεπόμενες άδειες και εγκρίσεις

4. Η εξόρυξη λιγνίτη θα περιορισθεί αποκλειστικά μέσα στο χώρο της παραχώρησης Ο.Π.50 Ν.Κοζάνης

5. Γίνεται μνεία ότι οι ιδιοκτήτες των προς απαλλοτρίωση εκτάσεων δικαιούνται να προσβάλουν την παρούσα ενώπιον του Συμβουλίου της Επικρατείας μέσα σε τριάντα (30) ημέρες από τη Δημοσίευση της στην Εφημερίδα της Κυβερνήσεως κατά το άρθρο 137 του Ν.Δ.210/73 «Περί Μεταλλευτικού Κωδικός».

Η παρούσα Απόφαση να δημοσιευτεί στην Εφημερίδα της Κυβερνήσεως.

Αθήνα, 13 Ιουνίου 2000

Με εντολή Υπουργού
Ο Γενικός Γραμματέας
ΑΝΤ. ΠΑΠΑΘΑΝΑΣΟΠΟΥΛΟΣ

Αριθ. ΔΜΕΟ/Ε/429 (2)

Χαρακτηρισμός και κατάταξη του Δυτικού Άξονα Β-Ν (ΙΟΝΙΑ ΟΔΟΣ) (τμήμα : Κακκαβιά - Αντίρριο) στο Βασικό (Πρωτεύον) Εθνικό Οδικό Δίκτυο.

Ο ΥΠΟΥΡΓΟΣ ΠΕΡΙΒΑΛΛΟΝΤΟΣ ΧΩΡΟΤΑΞΙΑΣ ΚΑΙ ΔΗΜΟΣΙΩΝ ΕΡΓΩΝ

Έχοντας υπόψη:

1) Το Ν. 1558/85 «Κυβέρνηση και Κυβερνητικά Όργανα»

2) Το ΠΔ 69/88 «Οργανισμός της Γενικής Γραμματείας Δημοσίων Έργων, όπως τροποποιήθηκε και ισχύει.

3) Το Ν. 3155/55 «Περί κατασκευής και συντηρήσεως Οδών».

4) Το Π.Δ. της 9-8-55 «Περί καθορισμού των Εθνικών Οδών κατά τις διατάξεις του Ν. 3155/55 και την Γ. 25871/9-7-63 Απόφαση του Υπουργού Δημοσίων Έργων «Περί αριθμήσεως των Εθνικών Οδών».

5) Το Ν. 1418/84 «Δημόσια Έργα και ρυθμίσεις συναφών θεμάτων» και ειδικώτερα την παράγραφο 3 του άρθρου 25.

6) Την Απόφαση Δ16α/04/773/29-11-90 «Περί εξαίρεσης Διοικητικών Πράξεων ή Εγγράφων από τον κανόνα των τριών υπογραφών».

7) Την Απόφαση ΔΜΕΟ/ε/0/1308/15-12-95 (ΦΕΚ 30Β/19-1-96) «Κατάταξη Εθνικών Οδών Περιφερειών Αττικής, Στερεάς Ελλάδας, Θεσσαλίας, Ηπείρου, Μακεδονίας και Θράκης σε Βασικό (Πρωτεύον), Δευτερεύον και Τριτεύον Εθνικό Οδικό Δίκτυο.

8) Το ΠΔ 209/98 «Λήψη μέτρων για την ασφάλεια της υπεραστικής συγκοινωνίας», και το ΠΔ 221/99, με το οποίο αντικαταστάθηκε η παρ. 1 του άρθρου 3 του πρώτου.

9) Το Ν. 653/77 «Περί υποχρεώσεως των παρόδιων ιδιοκτητών για τη διάνοιξη Εθνικών Οδών κλπ», όπως τροποποιήθηκε και συμπληρώθηκε μέχρι σήμερα και το Ν. Δ. 929/79 «Περί εκτελέσεως του άρθρου του Ν. 653/77».

10) Την ανάγκη διασαφήνισης του χαρακτηρισμού του Οδικού Δικτύου που αναφέρεται στο θέμα, για να εναρμονίζονται οι ανάλογες νομοθετικές διατάξεις. Και αφού είδαμε

1) Τη ΔΜΕΟ/ε/205/31-3-97 Απόφαση Υπουργού ΠΕΧΩΔΕ για το χαρακτηρισμό της παράκαμψης Άρτας - Φιλιππιάδας ως Εθνικής Οδού.

2) Τη ΔΜΕΟ/ε/231/31-3-97 Απόφαση Υπουργού ΠΕΧΩΔΕ για το χαρακτηρισμό της Ευρείας Παράκαμψης Αγρινίου ως Εθνικής Οδού.

3) Το έγγραφο με αρ. πρωτ. οικ.574/ΜΣ 640/29-3-2000 της ΕΥΔΕ/ΜΕΔΕ, με το οποίο ζητείται ο χαρακτηρισμός του Δυτικού Άξονα Β-Ν (Ιονίας Οδού) (Τμήμα: Κακκαβιά - Αντίρριο) ως Εθνικής Οδού. Και επειδή:

1) Ο Δυτικός άξονας (τμήμα Κακκαβιά - Αντίρριο) έχει χαρακτηριστικά εθνικής οδού και δεν έχει χαρακτηρισθεί στο σύνολο του, παρά μόνο σε τμήματα του.

2) Σύμφωνα με την παράγραφο 3 του άρθρου 25 του Ν. 1418/84 επιτρέπεται «σε περίπτωση αμφιβολίας σχετικά με το χαρακτηρισμό τμημάτων ως εθνικών ή Επαρχιακών λόγω παραλλαγών ή χρησιμοποίησης τους ως κλάδων κυκλοφοριακών κόμβων ή για άλλους ανάλογους λόγους ο καθορισμός να γίνεται με απόφαση του (τότε) Υπουργού Δημοσίων Έργων (και τώρα ΥΠΕΧΩΔΕ), που δημοσιεύεται στην Εφημερίδα της Κυβέρνησης», αποφασίζουμε:

1) Εγκρίνουμε την ένταξη στο Εθνικό Οδικό Δίκτυο της χώρας, το Δυτικό Άξονα Β-Ν (ΙΟΝΙΑ ΟΔΟΣ), τμήμα Κακαβιά - Αντίρριο, και τον κατατάσσουμε στο Βασικό (Πρωτεύον) Εθνικό Οδικό Δίκτυο (όπου ανήκουν και τα ως τώρα χαρακτηρισμένα τμήματα του).

Η Απόφαση αυτή, από τις διατάξεις της οποίας δεν προκαλείται δαπάνη σε βάρος του Κρατικού Προϋπολογισμού, να δημοσιευθεί στην Εφημερίδα της Κυβερνήσεως.

Αθήνα, 25 Μαΐου 2000

Ο ΥΠΟΥΡΓΟΣ
ΚΩΝ. ΛΑΛΙΩΤΗΣ

Αριθ. 14231/2992 (3)

Αναστολή χορήγησης οικοδομικών αδειών και εκτέλεσης οικοδομικών εργασιών στα Ο.Τ. 365 και 972 του εγκεκριμένου ρυμοτομικού σχεδίου δήμου Πετρούπολης (ν. Αττικής).

Ο ΥΠΟΥΡΓΟΣ ΠΕΡΙΒΑΛΛΟΝΤΟΣ ΧΩΡΟΤΑΞΙΑΣ ΚΑΙ ΔΗΜΟΣΙΩΝ ΕΡΓΩΝ

Έχοντας υπόψη:

1.- Τις διατάξεις των άρθρων 152 (παρ.5) και 159 (παρ.2)

του από 14-7-99 π.δ/τος «Κωδικοποίηση Βασικής Πολεοδομικής Νομοθεσίας (Δ΄ 580).

2.- Τις διατάξεις του άρθρου 29Α του ν. 1558/1985 «Κυβέρνηση και Κυβερνητικά Όργανα» (Α΄137) που προστέθηκε με το άρθρο 27 του ν. 2081/1992 (Α΄ 154) και αντικαταστάθηκε με την παραγ. 2α του άρθρου 1 του ν. 2469/1997 (Α΄ 38).

3.- Τις 109/8/1999, 244/7033/1999 και 244Α/1999 γνωμοδοτήσεις δημοτικού συμβουλίου Πετρούπολης.

4.- Το 74/26-4-2000 υπηρεσιακό σημείωμα της Διεύθυνσης Πολεοδομικού Σχεδιασμού-Τμήμα Α΄.

5.- Το γεγονός ότι από τις κανονιστικές διατάξεις αυτής της απόφασης δεν προκαλείται δαπάνη σε βάρος του κρατικού προϋπολογισμού και του οικείου Ο.Τ.Α., αποφασίζουμε:

1.- Αναστέλλεται για ένα (1) χρόνο η χορήγηση οικοδομικών αδειών και η εκτέλεση οικοδομικών εργασιών σε περιοχές του εγκεκριμένου ρυμοτομικού σχεδίου δήμου Πετρούπολης (ν.Αττικής) και ειδικότερα α) στο τμήμα του Ο.Τ.365 που φαίνεται με τα στοιχεία Α - Β - Ν - Ξ - Κ - Λ - Μ - Α και περικλείεται με πράσινη γραμμή στο σχετικό πρωτότυπο διάγραμμα σε κλίμακα 1:500, που θεωρήθηκε από τον Προϊστάμενο της Διεύθυνσης Τοπογραφικών Εφαρμογών με την αριθ. 1423/ /2000 πράξη του και που αντίτυπο του σε φωτοσμίκρυνση δημοσιεύεται με την παρούσα απόφαση και β) στο Ο.Τ.972 στο οποίο είχε επιβληθεί. αναστολή με την αριθ.10040/255/4710/390/23.3.1999 απόφαση της Νομάρχου Αθηνών (Δ΄ 268).

2.- Η ισχύς της παρούσης απόφασης αρχίζει από τη δημοσίευση της στην Εφημερίδα της Κυβερνήσεως.

Η παρούσα να δημοσιευθεί στην Εφημερίδα της Κυβερνήσεως.

Αθήνα, 31 Μαΐου 2000

Ο ΥΠΟΥΡΓΟΣ

ΚΩΣΤΑΣ ΛΑΛΙΩΤΗΣ

ΔΗΜΟΣ ΠΕΤΡΟΥΠΟΛΗΣ

ΤΕΧΝΙΚΗ ΥΠΗΡΕΣΙΑ

ΤΙΤΛΟΣ: ΤΟΠΟΓΡΑΦΙΚΟ ΔΙΑΓΡΑΜΜΑ.

ΘΕΜΑ: ΤΡΟΠΟΠΟΙΗΣΗ ΣΧΕΔΙΟΥ ΓΙΑ ΤΗ ΔΗΜΙΟΥΡΓΙΑ ΚΟΙΝΟΧΡΗΣΤΟΥ ΧΩΡΟΥ ΣΤΟ Ο.Τ. 365

Αναστολή έκδοσης οικοδομικών αδειών & εκτέλεσ οικοδομικών εργασιών στο Ο.Τ.365

ΣΥΝΤΑΞΗ	ΕΛΕΓΧΟΣ	ΚΛΙΜΑΚΑ	ΠΙΝΑΚΙΔΑ
Β. Βασιλάκου		1/500	Α/Α 0002
		ΧΡΟΝΟΣ	
		ΜΑΡΤΙΟΣ 1999	
ΘΕΩΡΗΣΗ	ΕΓΚΡΙΣΗ ΕΠΙΒΛΕΠΟΥΣΑΣ ΥΠΗΡΕΣΙΑΣ		


ΕΘΝΙΚΟ ΤΥΠΟΓΡΑΦΕΙΟ 39

Γ.14231/00.
"Αναστολής χορήγησης οικοδομικών αδειών & εκτέλεσης οικοδομ. εργασιών στα Ο.Τ.365 & 372 του εγκεκριμένου ρυμοτομικού σχεδίου δ. Πετρούπολης (ν. Αττικής)".

31 Μαΐου 2000
Δ/ντής

Γ. ΑΠΟΣΤΟΛΑΤΟΣ

Αρ. Φ. 108/00
εχ. 1

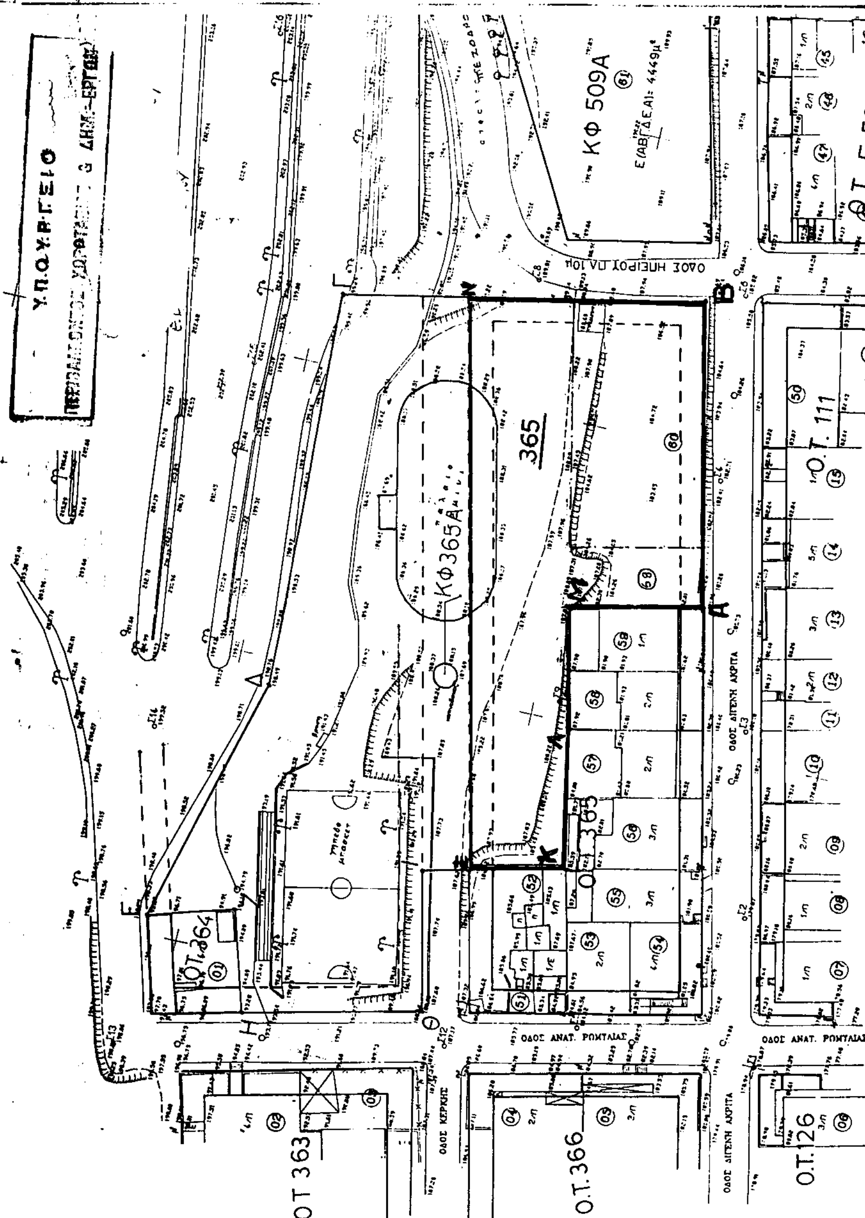

Αριθ. Χ 8551 (4)

* Κατηγοριοποίηση και καθορισμός ορίων οικισμού Γιανεϊκα Θολοπόταμος της Κοιν. Αιγείρας Επαρχίας Αιγιαλείας Ν. Αχαΐας (Αναδημοσίευση).

Ο ΝΟΜΑΡΧΗΣ ΑΧΑΪΑΣ

Έχοντας υπόψη:

1. Την από 24-4-85(ΦΕΚ 181 Δ/3.5.85) «περί τρόπου καθορισμού ορίων οικισμών της χώρας μέχρι 2.000 κατοίκους, κατηγορίας αυτών και καθορισμού όρων και περιορισμών δόμησής τους.

2. Το από 14.2.87 Π.Δ. (ΦΕΚ 133Δ/23.2.87) που αφορά τροποποίηση. των από 24.4.85 «Τρόπος καθορισμού ορίων οικισμών της χώρας μέχρι 2000 κατοίκους κατηγορίας αυτών και καθορισμός όρων και περιορισμών δόμησής τους» (ΦΕΚ 181 Δ) και από 20.8.85 «πολεοδόμηση και επέκταση οικισμών της χώρας μέχρι 2000 κατοίκους και τροποποίηση του από 24.4.85 Π.Δ/τος ΦΕΚ 414/Δ».

3. Τα πληθυσμιακά στοιχεία της τελευταίας απογραφής του κράτους της ΕΣΥΕ.

4. Τη μελέτη σχεδιασμού ανοιχτών πόλεων που εκπονήθηκε από ομάδα, μελετητών που έκανε προτάσεις για την οριοθέτηση, κατηγοριοποίηση κ.λπ. των οικισμών του Ν. Αχαΐας, σύμφωνα με τις προδιαγραφές του ΥΠΕΧΩΔΕ.

5. Την με αρ. 52/88 απόφαση Κοινοτικού Συμβουλίου Αιγείρας.

6. Την υπ' αρ. 15/4/26.8.88 γνωμοδότηση του Συμβουλίου ΧΟΠ του Ν. Αχαΐας, αποφασίζουμε:

* Αναδημοσιεύεται σύμφωνα με το άρθρο 41 του Ν. 1975/91.

1. Καθορίζουμε τα όρια των οικισμών Γιαννεϊκα, Θολοπόταμου όπως αυτά φαίνονται στα διαγράμματα σε κλ. αντίστοιχα 1Σ250 και 1:500 που συνοδεύουν την απόφαση και φέρουν την σφραγίδα του ΣΧΟΠ.

2. Εντός των ορίων των οικισμών ισχύουν οι γενικοί όροι δόμησης που προβλέπονται από το Π.Δ. ΦΕΚ 181Δ/3.5.88 όπως τροποποιήθηκε με το από 14.2.87 Π.Δ. ΦΕΚ 133 Δ/23.2.87 και για τους οικισμούς Γιαννεϊκα, Θολοπόταμος αρτιότητα γηπέδου 600 τ.μ.

3. Κατά παρέκκλιση εντός των ορίων του οικισμού θεωρούνται άρτια τα οικόπεδα με όποιο εμβαδόν είχαν στις 3.5.85 ημέρα δημοσίευσης του από 24.4.85 Π.Δ/τος.

4.α) Πριν από οποιαδήποτε κατάτμηση οικοπέδων εντός των ορίων του οικισμού θα πρέπει να θεωρείται το σχετικό τοπογραφικό διάγραμμα από το Τμήμα πολεοδομίας και Π.Ε. της Νομαρχίας ώστε να εξασφαλίζεται η συνέχεια των υπαρχόντων κοινόχρηστων χώρων και η δημιουργια νέων κοινόχρηστων χώρων σύμφωνα με τα οριζόμενα στις διατάξεις της παρ. 1 του άρθρ. 6 του 24.4.85 Δ/τος όπως αυτό τροποοποιήθηκε με το από 14.2.87 (ΦΕΚ 133Δ/23.2.87).

β) Να εξασφαλίζεται οπωσδήποτε η συνέχεια των υφισταμένων ή εγκεκριμένων δρόμων του οικισμού.


Κατά τα λοιπά ισχύουν τα οριζόμενα στο Δ/γμα της 24.4.85 (ΦΕΚ 181Δ/3.5.85) όπως τροποποιήθηκε με το από 14.2.87 Π.Δ. (ΦΕΚ 133Δ/23.2.87).

Η απόφαση αυτή να δημοσιευθεί στην Εφημερίδα της Κυβερνήσεως.

Τα διαγράμματα θα αναρτηθούν στο Τ.Π. και Π.Ε. Πάτρας από 1.12.88 έως 15.12.88.

Πάτρα, 4 Νοεμβρίου 1988

Η Νομάρχης
Αναστ. Κανελλοπούλου

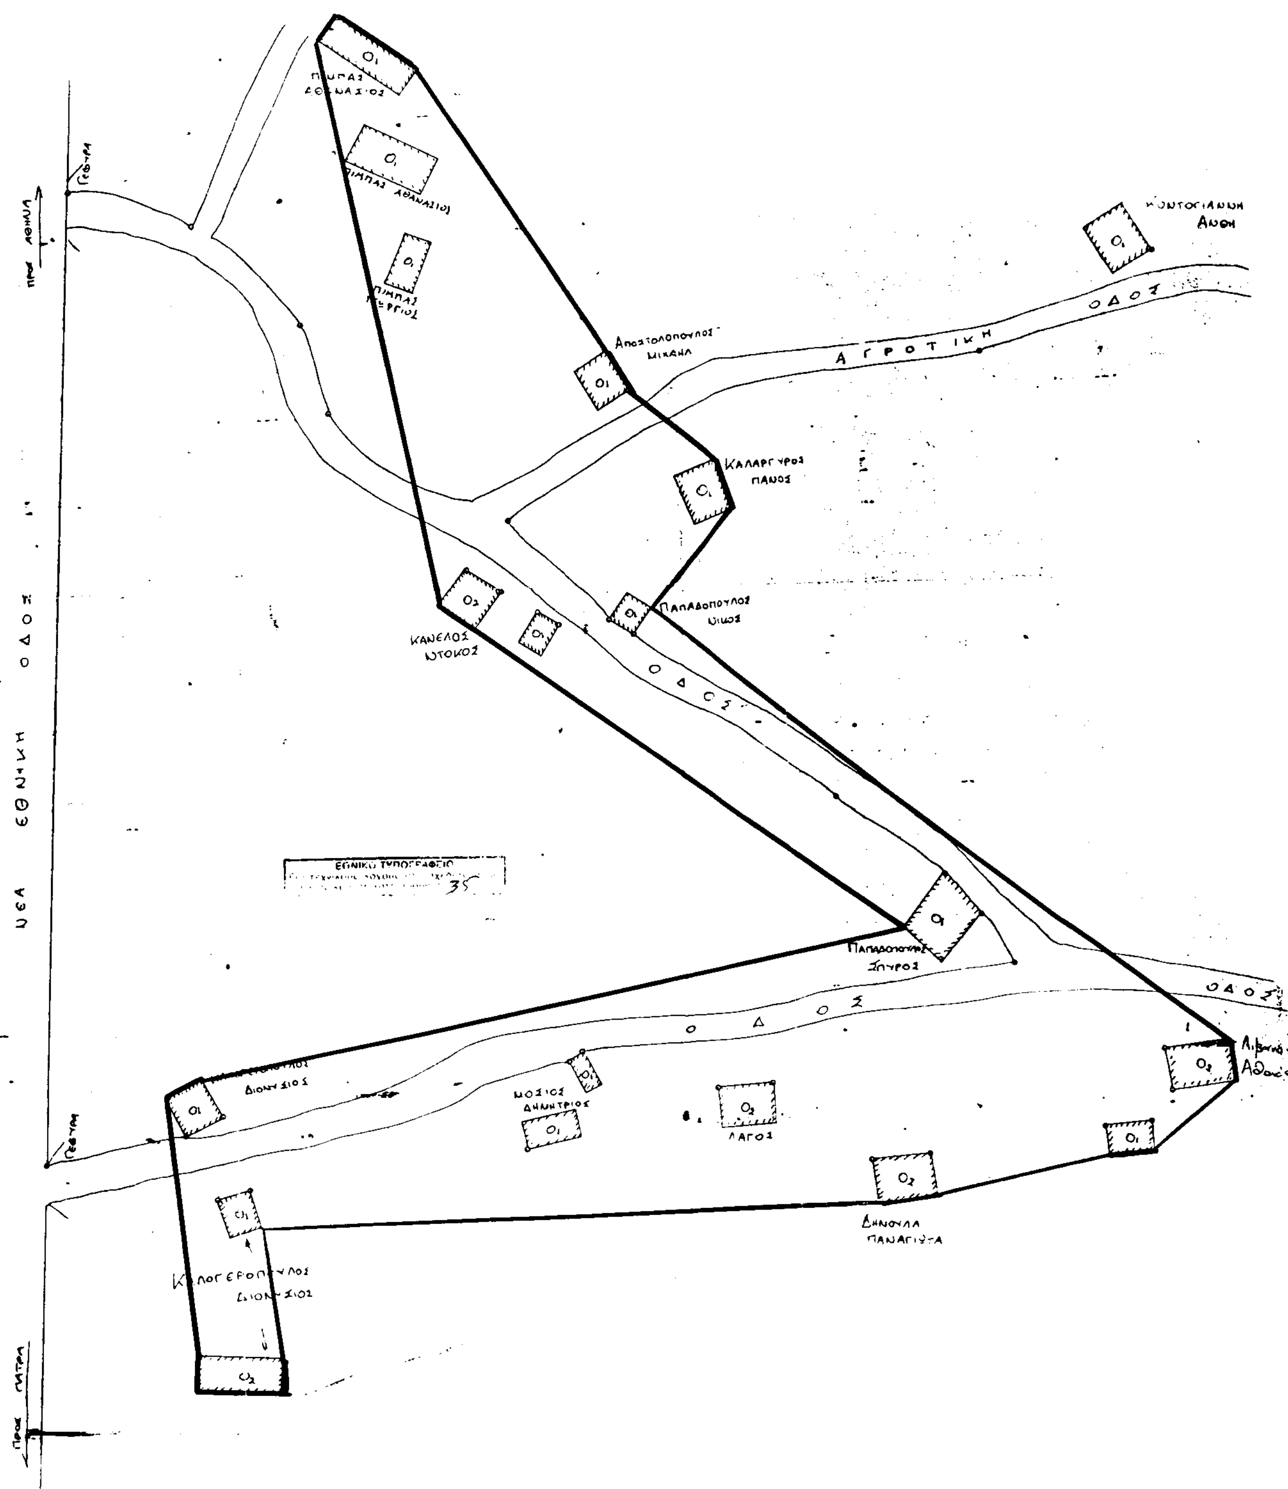

ΑΓΡΟΤΙΚΗ ΟΔΟΣ
ΟΔΟΣ
ΝΕΑ ΕΘΝΙΚΗ ΟΔΟΣ
Καλαργυρος Πανος
Παπαδοπουλος Σπυρος
Δηνουλα Παναγιωτα
Λαγος

ΤΟΠΟΓΡΑΦΙΚΟ ΔΙΑΓΡΑΜΜΑ

ΠΕΡΙΟΧΗΣ ΞΥΛΟΠΟΤΑΜΟΥ - ΑΙΓΕΙΡΑΣ

ΚΛΙΜ. 1:500

ΕΛΛΗΝΙΚΗ ΔΗΜΟΚΡΑΤΙΑ
ΝΟΜΟΣ ΑΧΑΪΑΣ
ΚΟΙΝΟΤΗΤΑ ΑΙΓΕΙΡΑΣ

ΘΕΩΡΗΘΗΚΕ

Το τοπογραφικό αυτό θεωρήθηκε από μας και αποτελεί αναπόσπαστο μέρος της απόφασης του Κοινοτικού Συμβουλίου μας αριθ. 52/1988 περί διόρθωσης κλπ ορίων οικισμού ΜΑΡΜΑΡΑ κ.α.

Αιγείρα ....

ο ΠΡΟΕΔΡΟΣ ΤΗΣ ΚΟΙΝΟΤΗΤΑΣ

ΧΑΡΑΛΑΜΠΟΠΟΥΛΟΣ

ΣΥΜΒΟΥΛΙΟ ΧΩΡΟΤΑΞΙΑΣ ΟΙΚΙΣΜΟΥ ΠΕΡΙΒΑΛΛΟΝΤΟΣ ΝΟΜΟΥ ΑΧΑΪΑΣ
Τό διάγραμμα συνοδεύει τό 7-15/2-11-4 διαβιβαστικό πρακτικού του συμβουλίου.
Πάτρα 26-8-88
Γραμματεύς

ΤΟΝΑΡΑΣ ΣΠΥΡΟΣ

Ο1

ΚΟΝΤΟΓΙΑΝΝΗ ΑΝΘΗ

ΑΤΡΑΠΟΣ

ΑΓΡΟΤΙΚΗ ΟΔΟΣ

Ο

Γεώργιος

Σπυρόπουλος Γεώργιος

ΟΔΟΣ

Ο2

Λιβανός Αθανάσιος

ΑΙΓΙΟ 5-7-1988

ο ΜΗΧΑΝΙΚΟΣ

ΑΝΤ... ...ΑΠΑΡΟΣ
ΔΙΠ... ...ΜΗΧΑΝΙΚΟΣ
ΕΘΝΙΚΟΥ ΜΕ... ...ΠΟΛΥΤΕΧΝΕΙΟΥ
ΜΕΛΟΣ Τ.Ε.Ε. ΑΡΙΘΜ... ΜΗΤΡΩΟΥ 1436
ΠΑΝΑΓΙΩΤΟΠΟΥΛΩΝ 45 ΑΙΓΙΟΝ ΤΗΛ. ...

